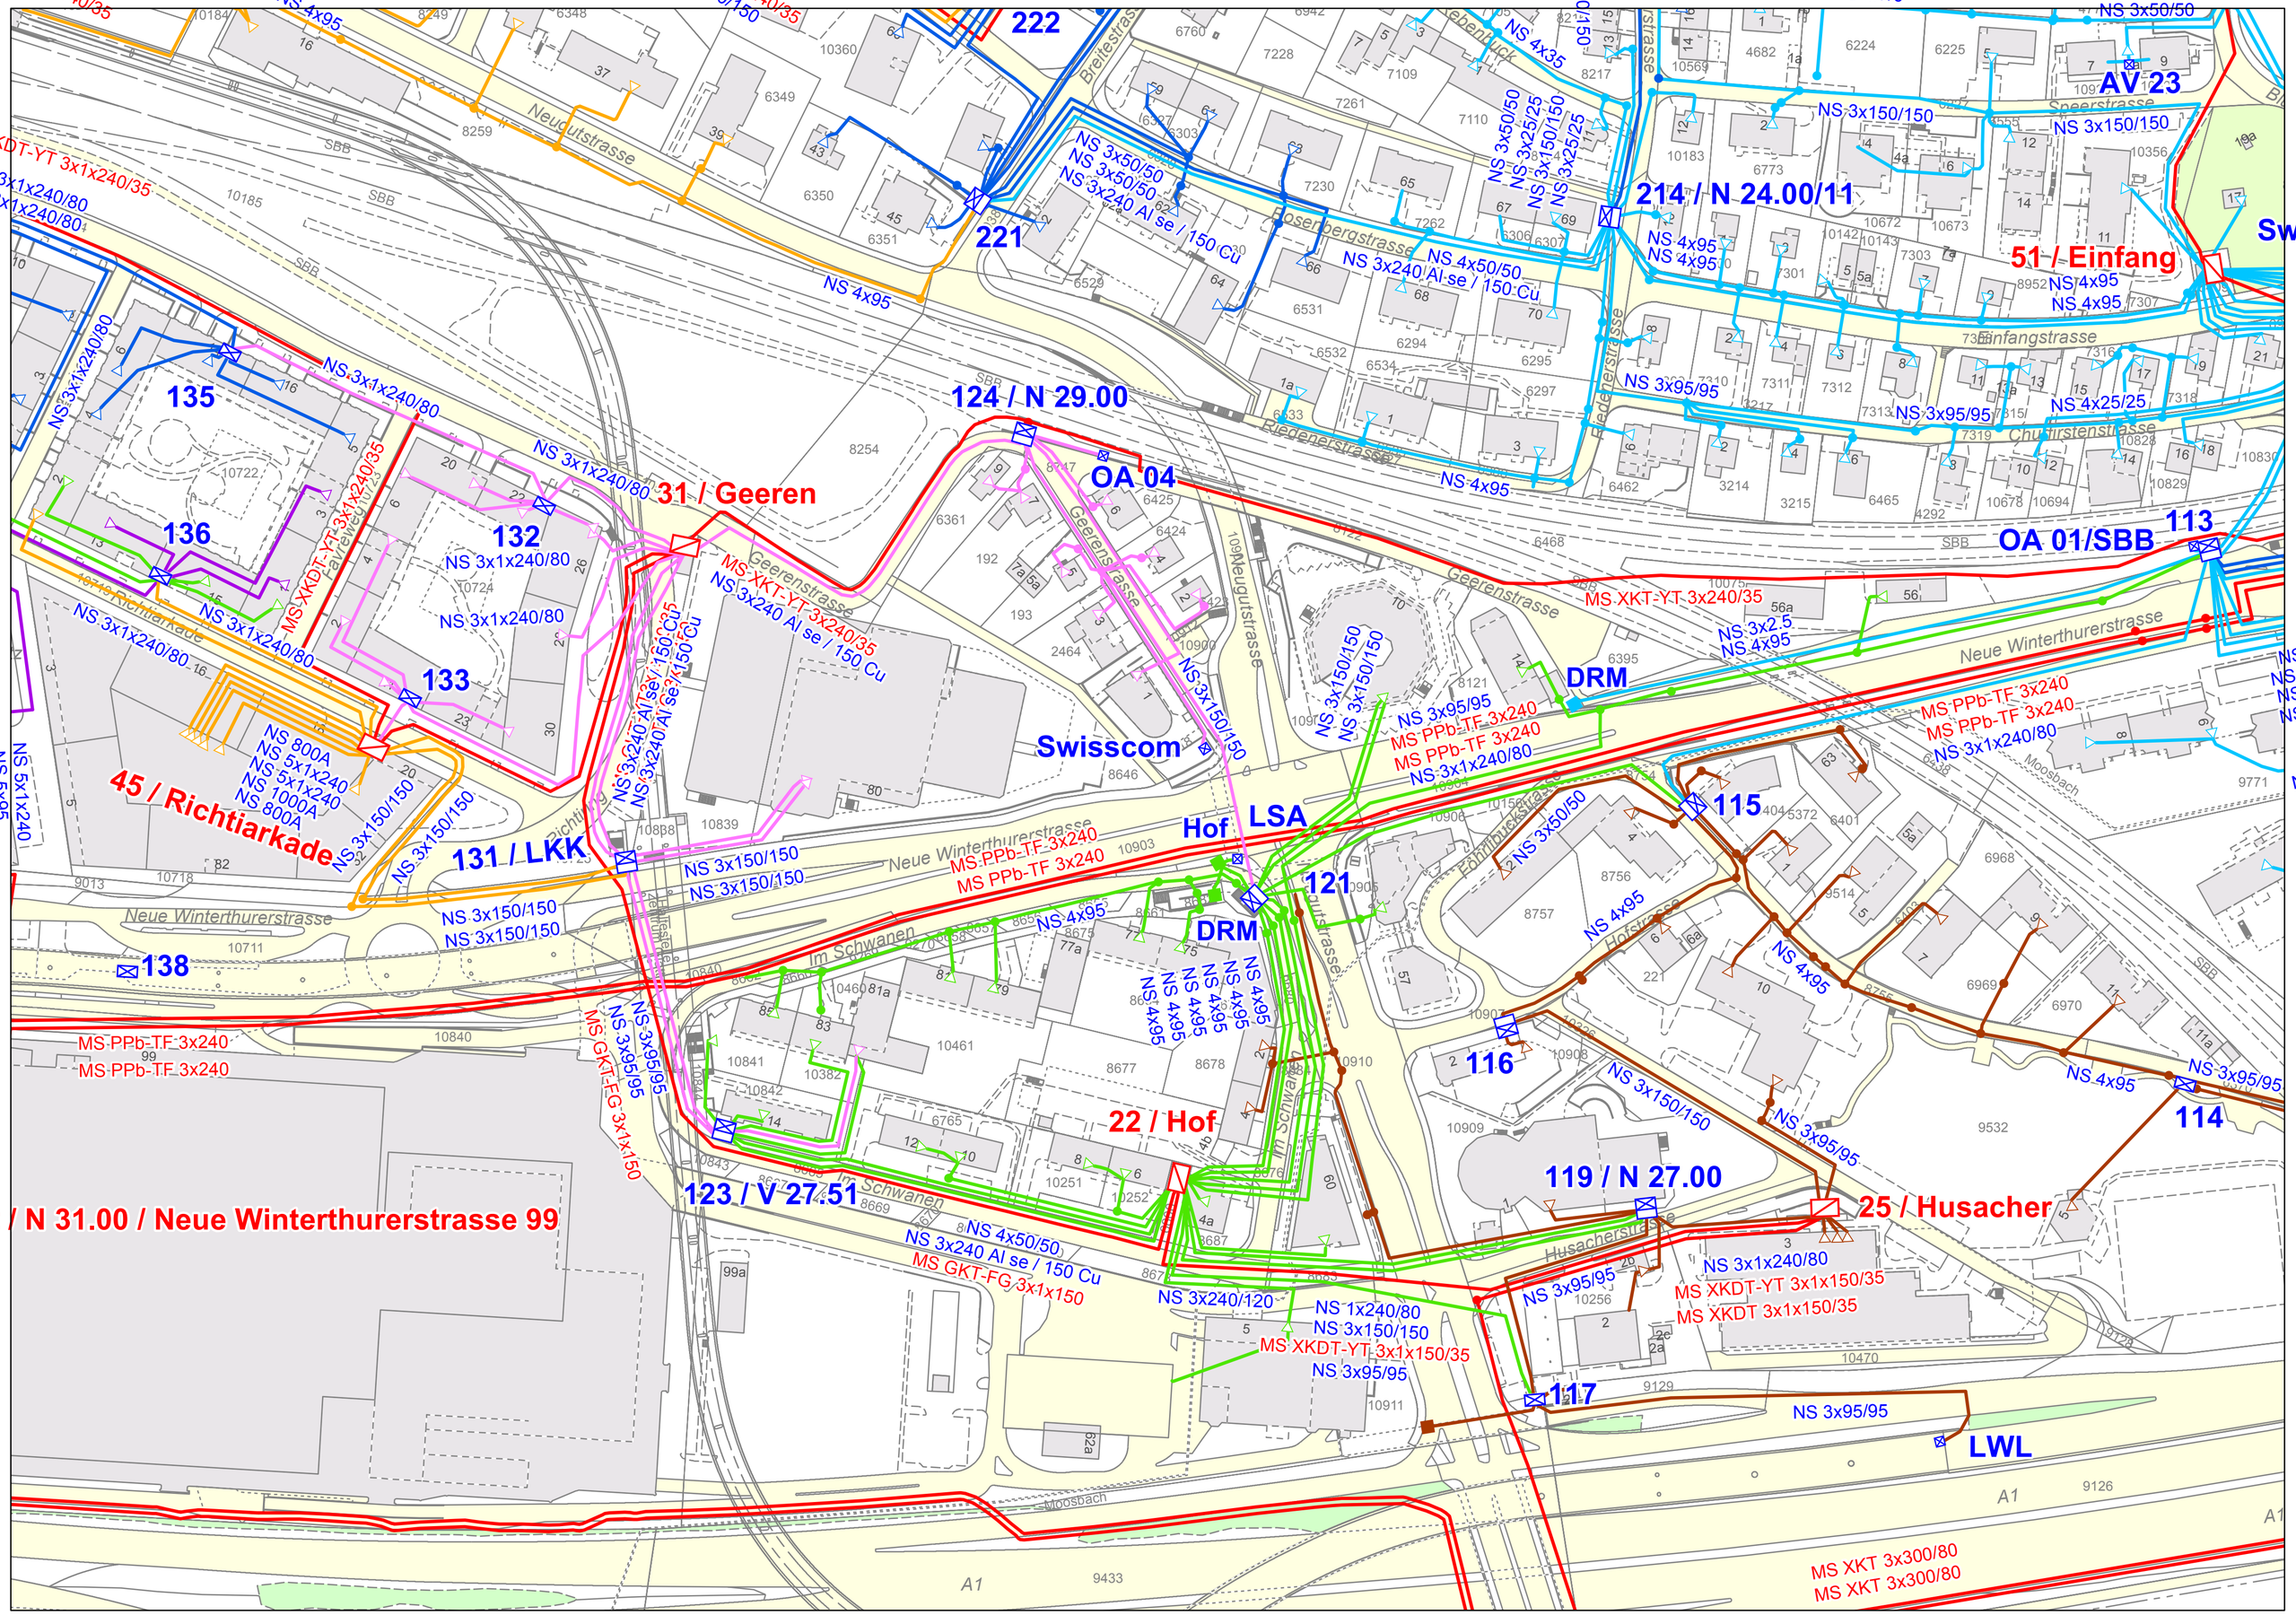
222
221
214 / N 24.00/11
AV 23
51 / Einfang
135
136
132
133
124 / N 29.00
OA 04
31 / Geeren
OA 01/SBB
113
DRM
Swisscom
45 / Richtiarkade
131 / LKK
Hof
LSA
121
DRM
115
138
116
22 / Hof
123 / V 27.51
119 / N 27.00
25 / Husacher
114
117
LWL
2 / N 31.00 / Neue Winterthurerstrasse 99
Neudutstrasse
Breitestrasse
Rosenbergstrasse
Riedenerstrasse
Einfangstrasse
Churfirstenstrasse
Geerenstrasse
Neugutstrasse
Neue Winterthurerstrasse
Speerstrasse
Im Schwanen
Hofstrasse
Husacherstrasse
Moosbach
A1
SBB
NS 4x95
NS 3x1x240/80
NS 3x150/150
NS 3x50/50
NS 3x95/95
NS 4x50/50
NS 3x240 Al se / 150 Cu
MS XKDT-YT 3x1x240/35
MS XKT-YT 3x240/35
MS PPb-TF 3x240
MS GKT-FG 3x1x150
MS XKDT 3x1x150/35
MS XKT 3x300/80
NS 3x95/95
NS 3x2.5
NS 4x25/25
NS 1x240/80
NS 3x240/120
NS 800A
NS 5x1x240
NS 1000A