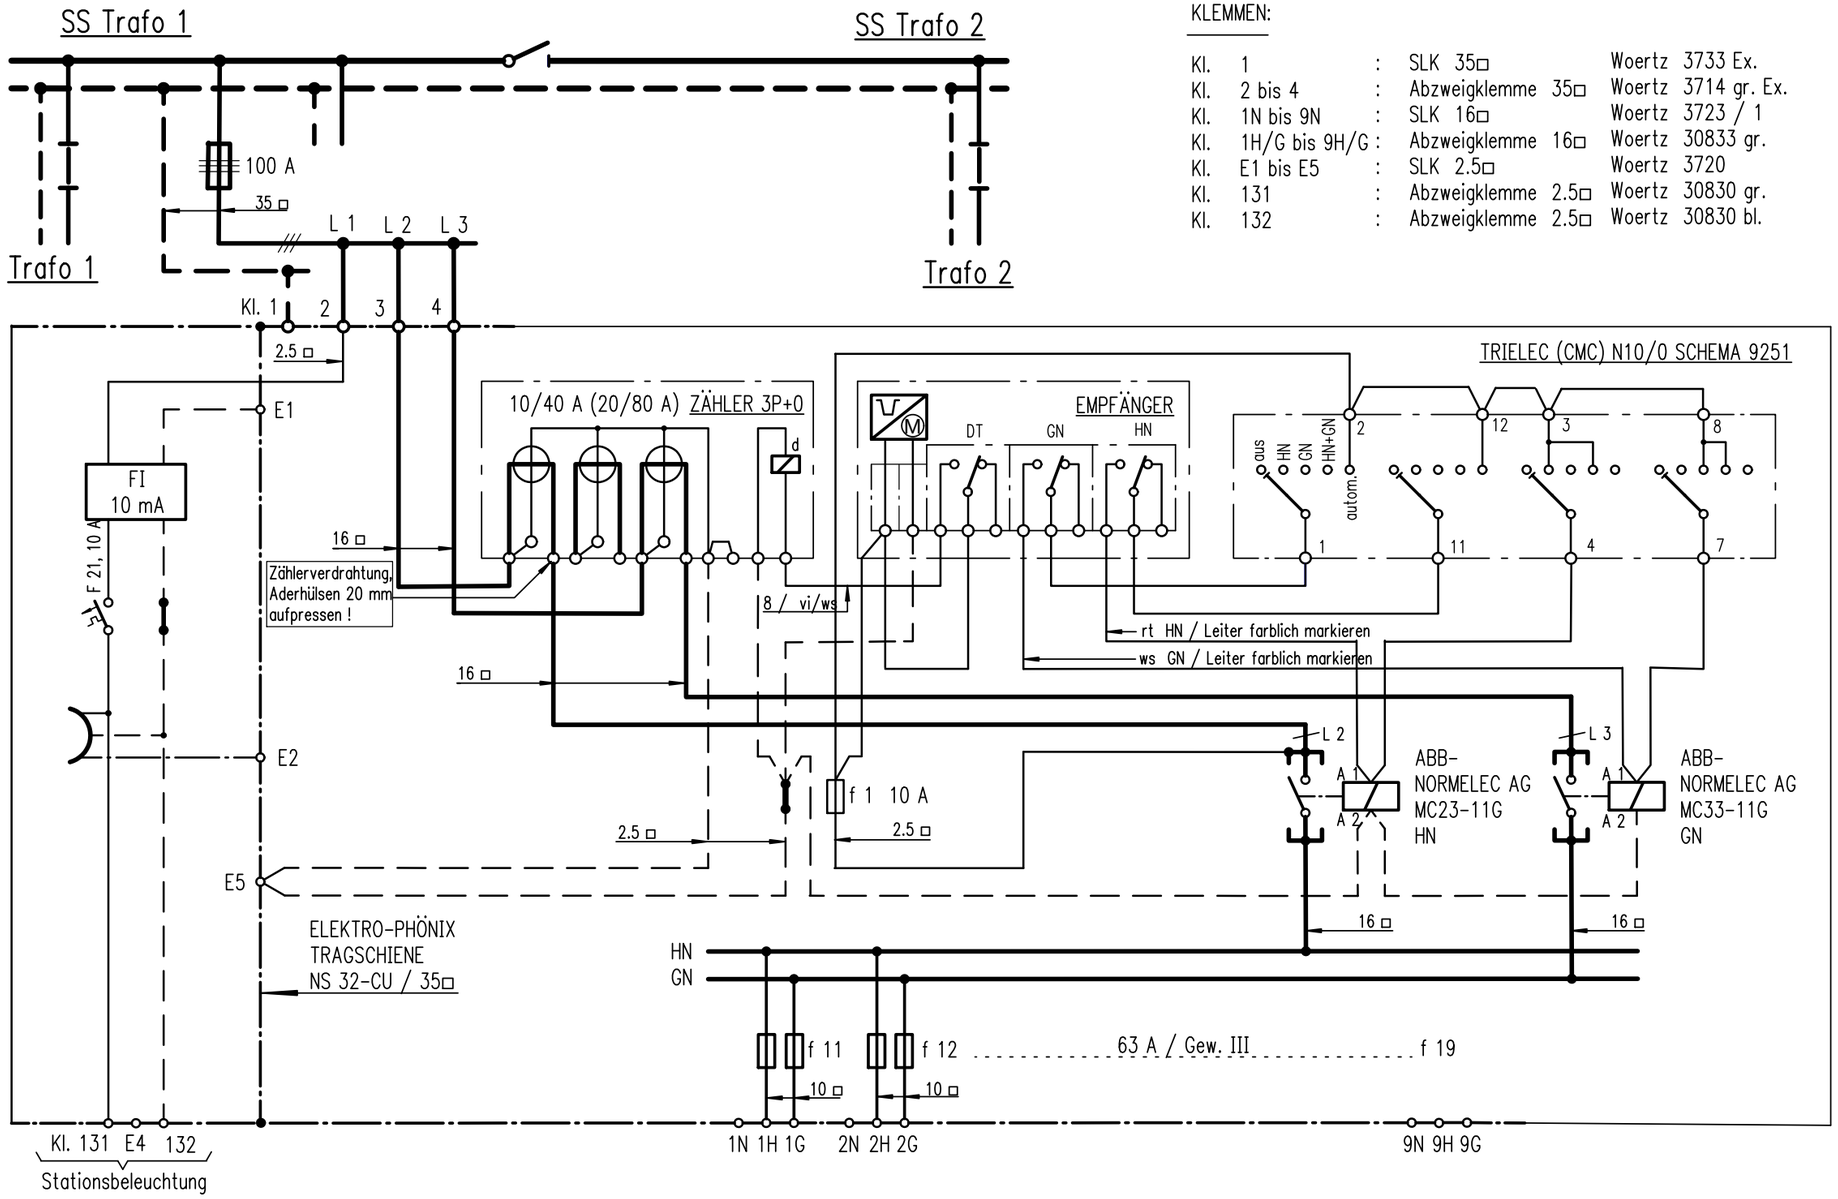

KLEMMEN:

Kl.	1	:	SLK 35□	Woertz	3733 Ex.
Kl.	2 bis 4	:	Abzweigklemme 35□	Woertz	3714 gr. Ex.
Kl.	1N bis 9N	:	SLK 16□	Woertz	3723 / 1
Kl.	1H/G bis 9H/G	:	Abzweigklemme 16□	Woertz	30833 gr.
Kl.	E1 bis E5	:	SLK 2.5□	Woertz	3720
Kl.	131	:	Abzweigklemme 2.5□	Woertz	30830 gr.
Kl.	132	:	Abzweigklemme 2.5□	Woertz	30830 bl.

VERDRAHTUNG:

Art		mit T-Litze
Querschnitte		ohne spez. Vermerk, 1.5□
Phasen	———	schwarz, wenn kein Vermerk
N	- - - -	hellblau
PE, PEN	—·—·—	grün / gelb

Elektrizitätswerk des Kantons Schaffhausen AG

Stromversorgung Schaffhausen

Gezeichnet	Geprüft	Aenderung	Norm	10.07.2001 / RM
04.07.2001	06.07.2001		Index	04.07.2001 / H
ku	ni		Ausgabe	03.05.2007 / I

Verdrahtungsschema

Oebe- Tableau

Massstab %	Anz. Blatt
Format A 3	Blatt Nr. 6800 I