


Mat.Nr. STANGEN-TRAFOSTATION

01.102 Kuppelstangen-TS mit Leitungsüberführung Z'Nr. 11'791
Trafo max. 63 kVA

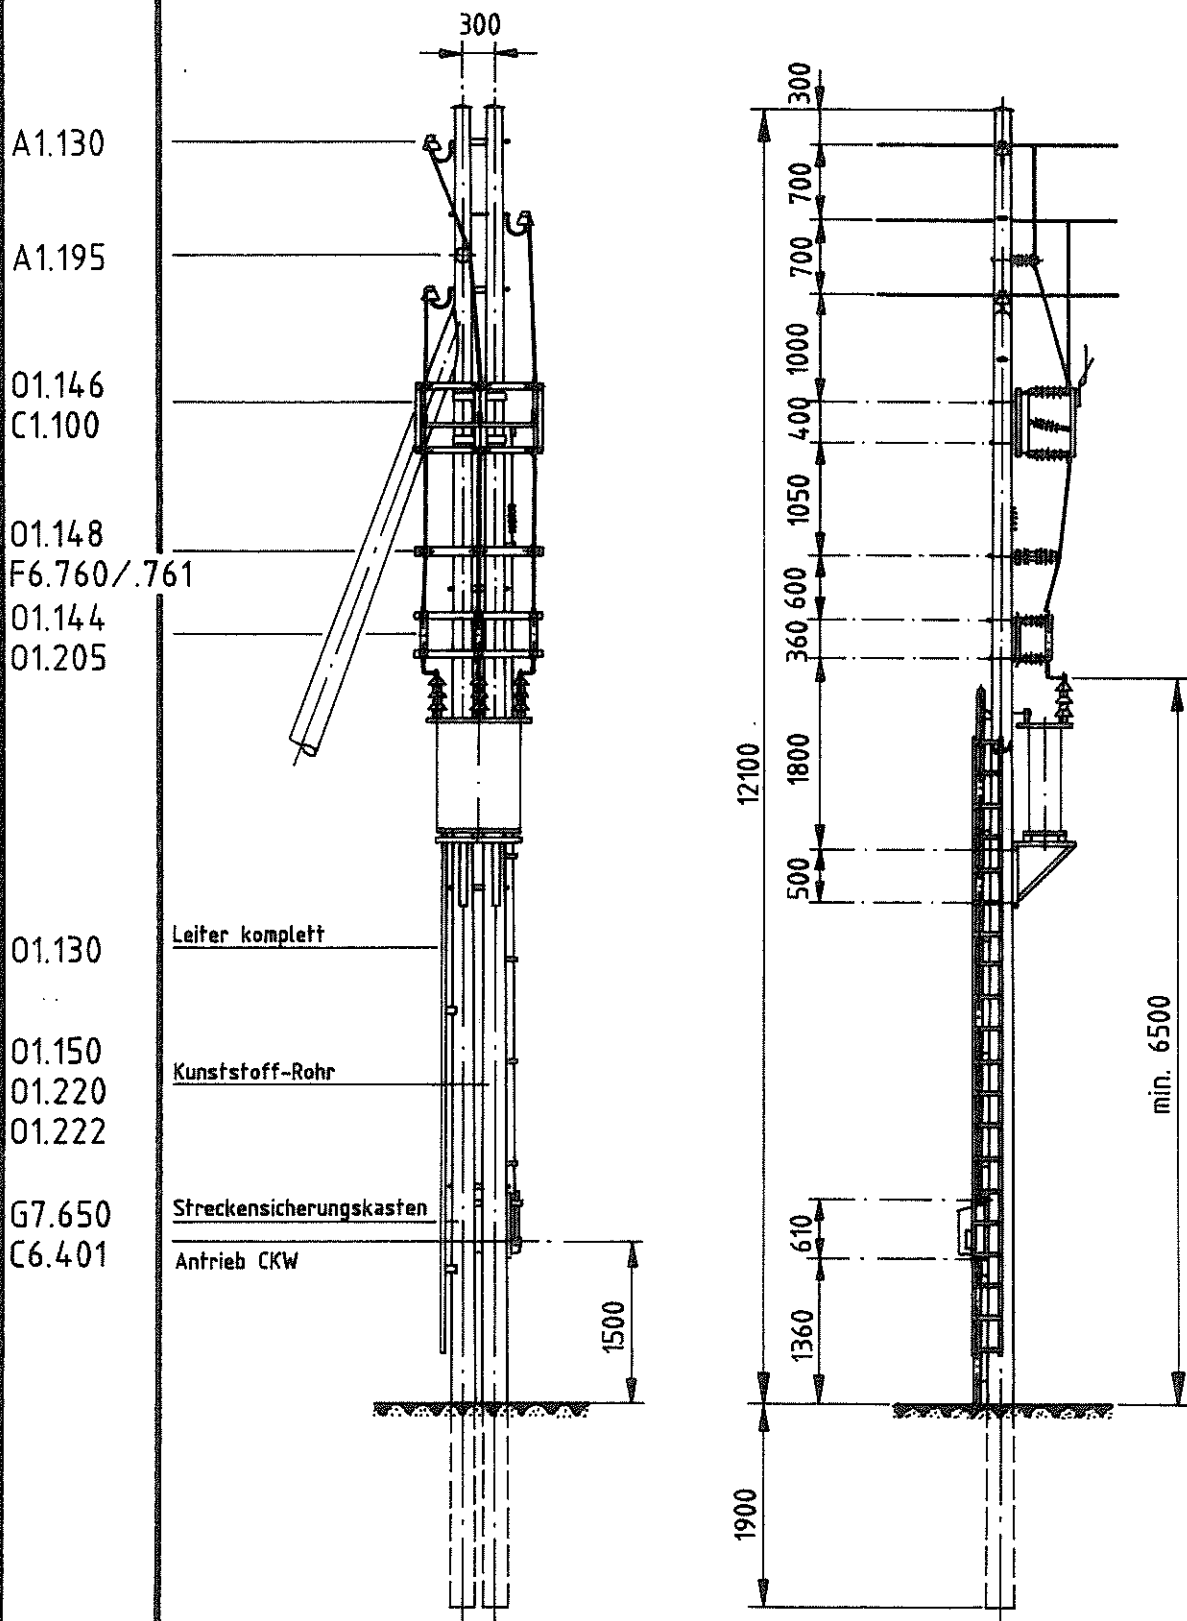

Prinzipschema
Eisendetails
2 Holz-Stangen à 14.00m
1 Holz-Strebe ca. 11.00m

Z'Nr. 11'632
Z'Nr. 11'633