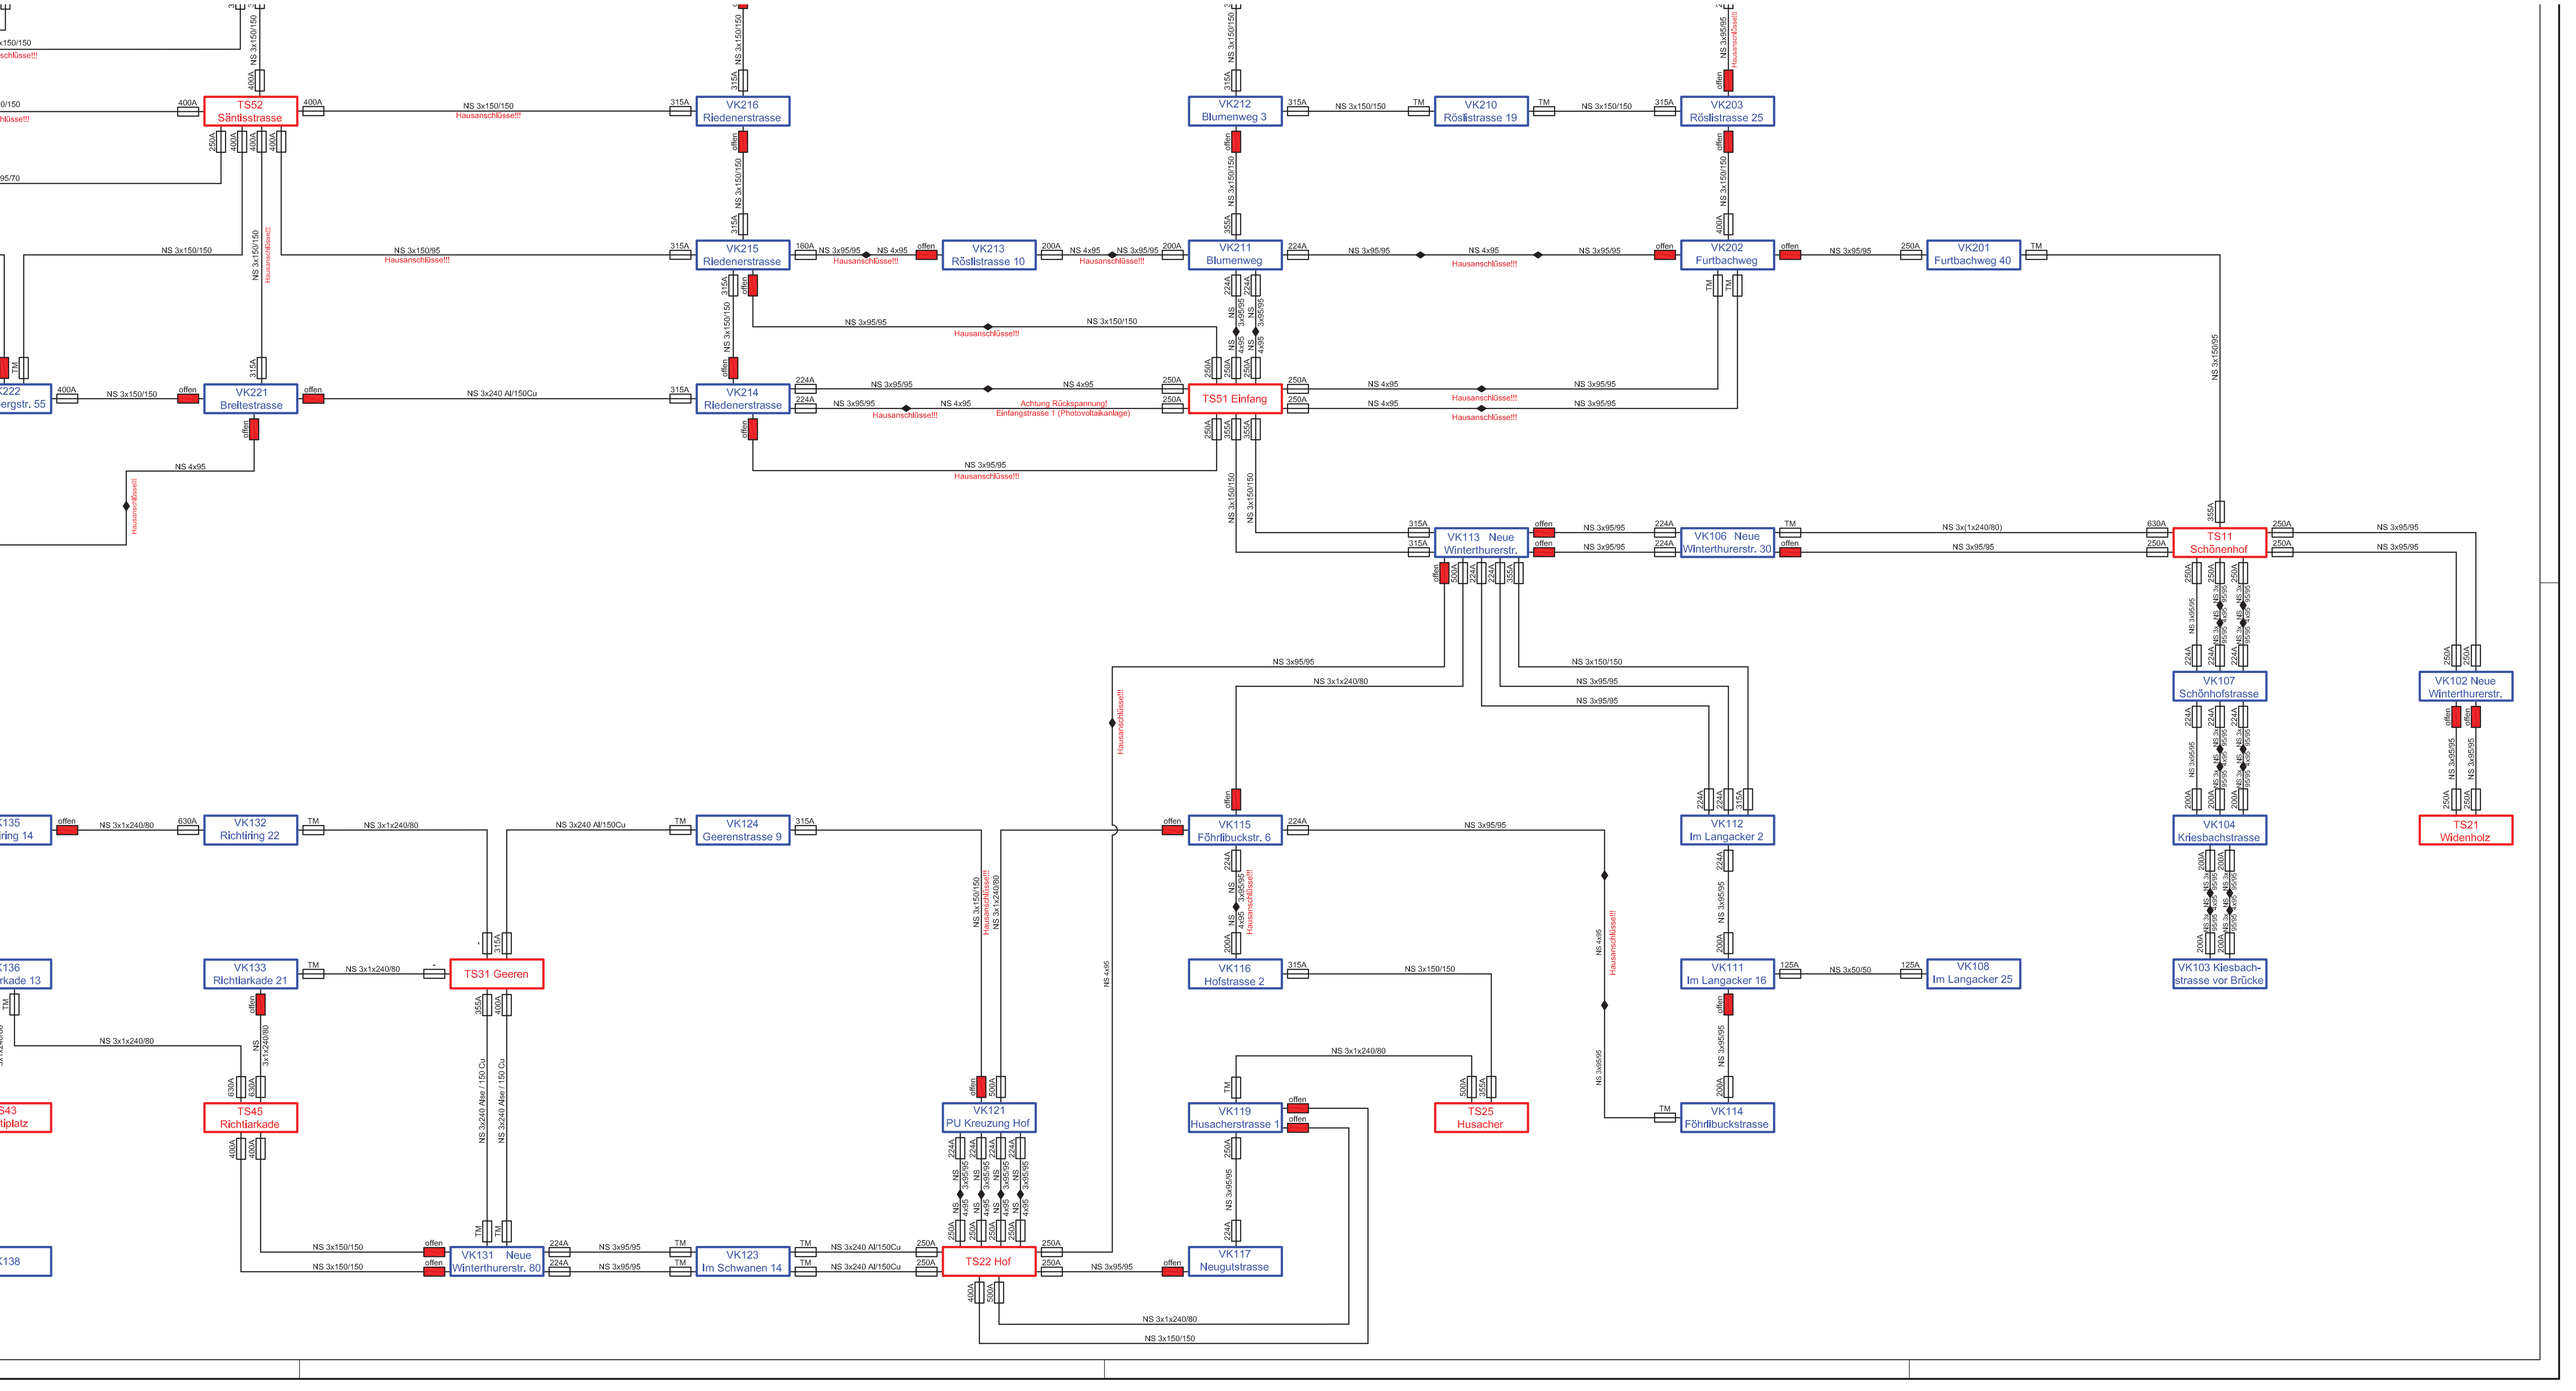
TS52 Säntisstrasse
VK216 Riedenerstrasse
VK215 Riedenerstrasse
VK213 Rösslistrasse 10
VK212 Blumenweg 3
VK210 Rösslistrasse 19
VK203 Rösslistrasse 25
VK211 Blumenweg
VK202 Furtbachweg
VK201 Furtbachweg 40
VK221 Breitestrasse
VK214 Riedenerstrasse
TS51 Einfang
VK113 Neue Winterthurerstr.
VK106 Neue Winterthurerstr. 30
TS11 Schönenhof
VK107 Schönhofstrasse
VK102 Neue Winterthurerstr.
VK104 Kriesbachstrasse
TS21 Widenholz
VK103 Kiesbach-strasse vor Brücke
VK132 Richtiring 22
VK133 Richtiarkade 21
TS31 Geeren
VK124 Geerenstrasse 9
VK121 PU Kreuzung Hof
VK115 Föhrlibuckstr. 6
VK116 Hofstrasse 2
VK119 Husacherstrasse 1
TS25 Husacher
VK112 Im Langacker 2
VK111 Im Langacker 16
VK108 Im Langacker 25
VK114 Föhrlibuckstrasse
TS45 Richtiarkade
VK131 Neue Winterthurerstr. 80
VK123 Im Schwanen 14
TS22 Hof
VK117 Neugutstrasse
Achtung Rückspannung! Einfangstrasse 1 (Photovoltaikanlage)
Hausanschlüsse!!!